


hauteur app. sauf indication sur plan  
 - interrupteur h=120  
 - prise h=30  
 - applique h=180

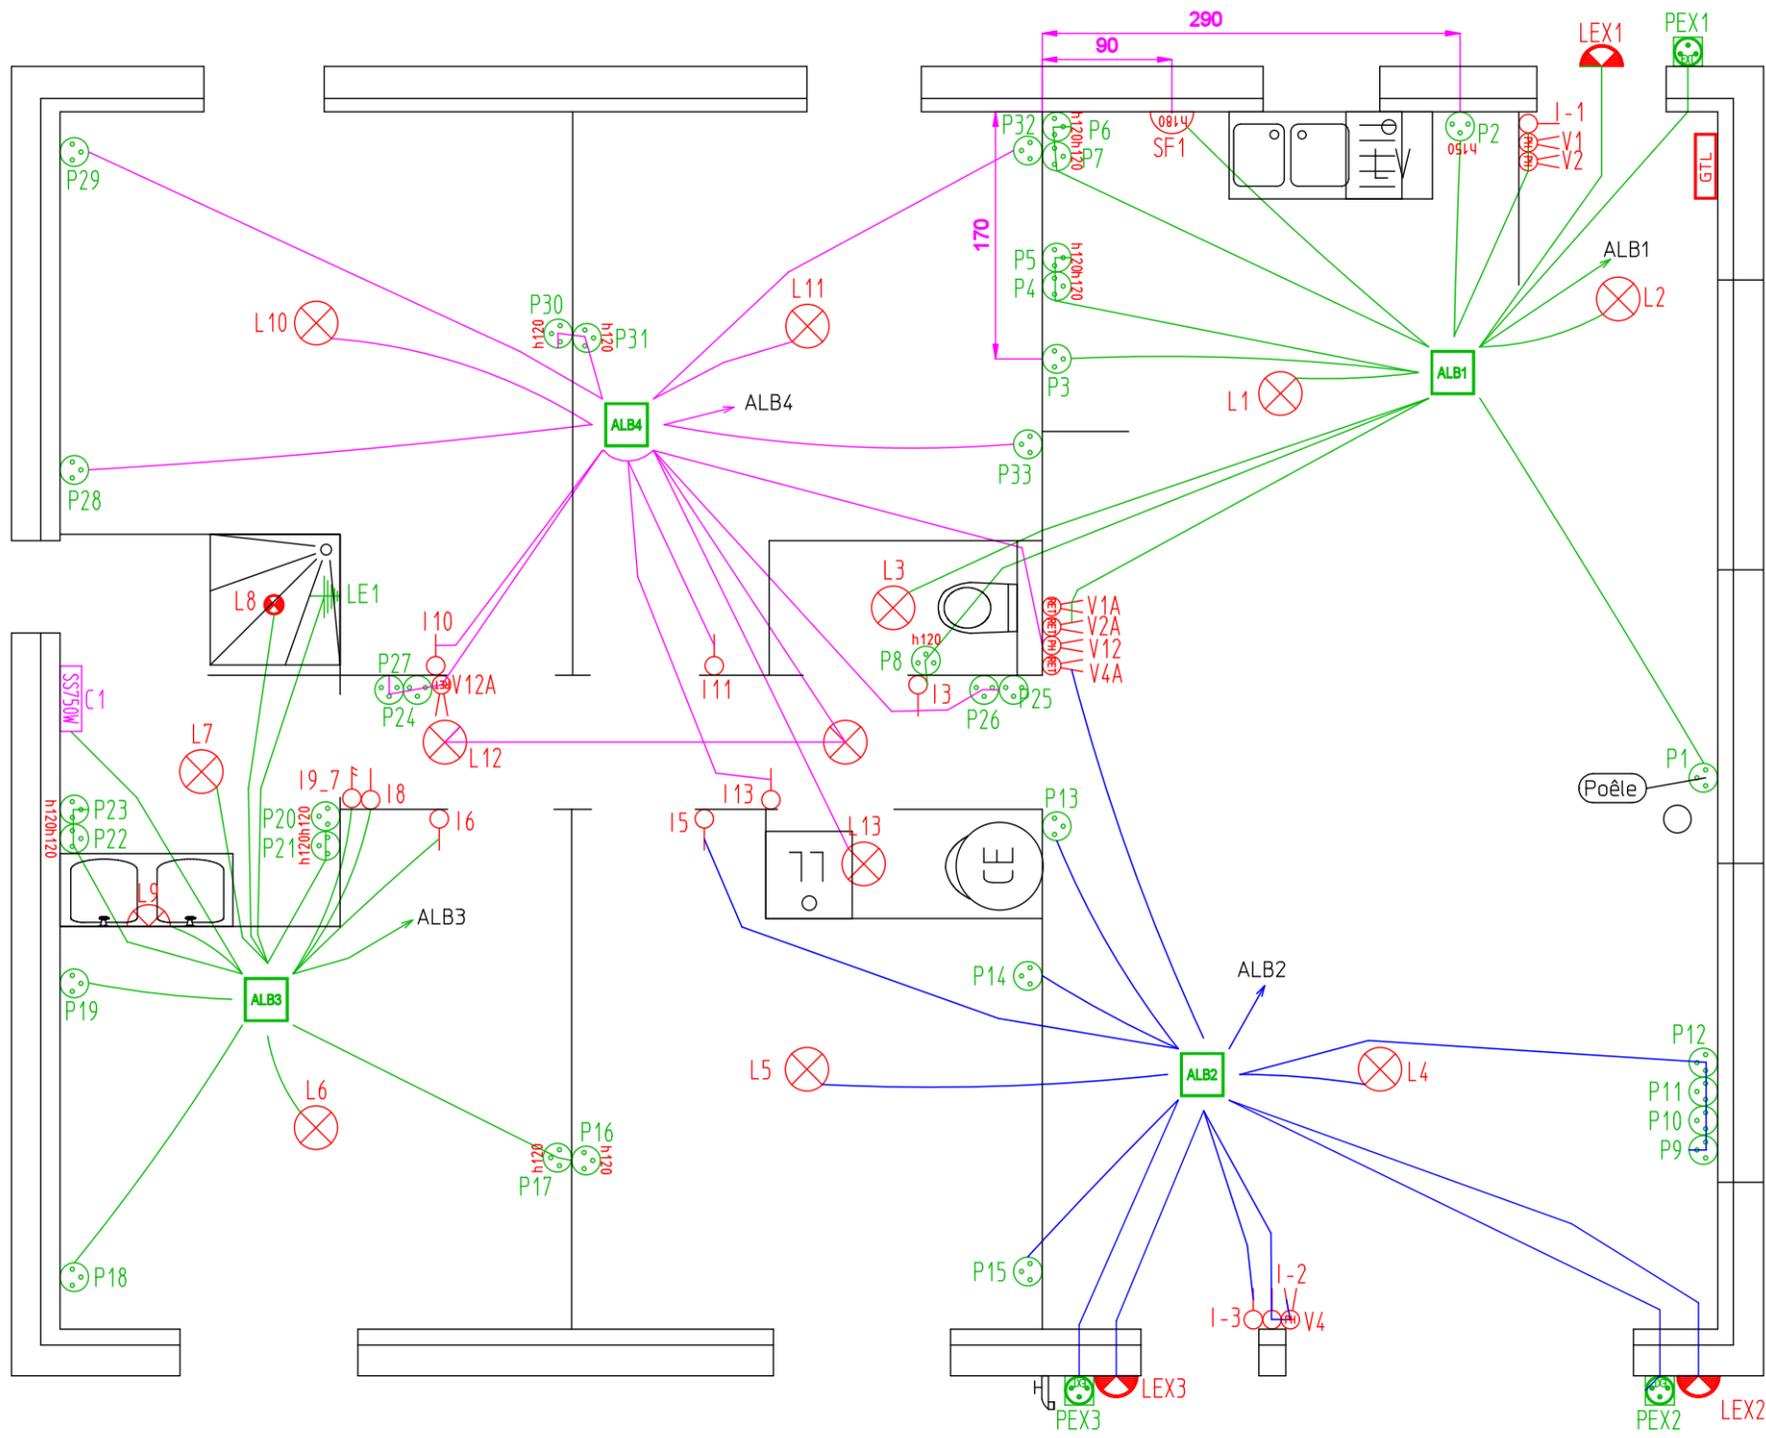

- Applique mural 1
- Applique mural étanche extérieur 3
- Interrupteur double allumage 1
- Interrupteur simple allumage 10
- Interrupteur simple Va-et-Vient 8
- Liaison équipotentielle 1
- Prise de courant 16A 2 pôles + Terre 33
- Prise de courant 16A 2 pôles + Terre étanche encastrée 3
- Point lumineux 12
- Sèche serviette 750W 1
- Sortie de câble en attente de raccordement 1
- Spot lumineux étanche hidro 12V 1

Plaque double horizontale  
 Plaque double verticale  
 Plaque triple




Préfabrication d'installations électriques  
 Avenue Georges Vachet lieudit Ville Vieille  
 13106 ROUSSET CEDEX  
 Tél. 04.42.61.58.10  
 E-mail : contact@prefinelec.fr

Référence dossier :  
**DAVIDE**  
 Titre du folio :  
**RDC**

Client :	MFC 83	Echelle / Scale :	1 / 50	Ind. / Revision :	RS
Batiment :		Date :	14/12/2017	Folio / Page :	1
Niveau :		Précédent / Previous :	/	Suivant / Next :	2

hauteur app. sauf indication sur plan

- interrupteur h=120
- prise h=30
- applique h=180

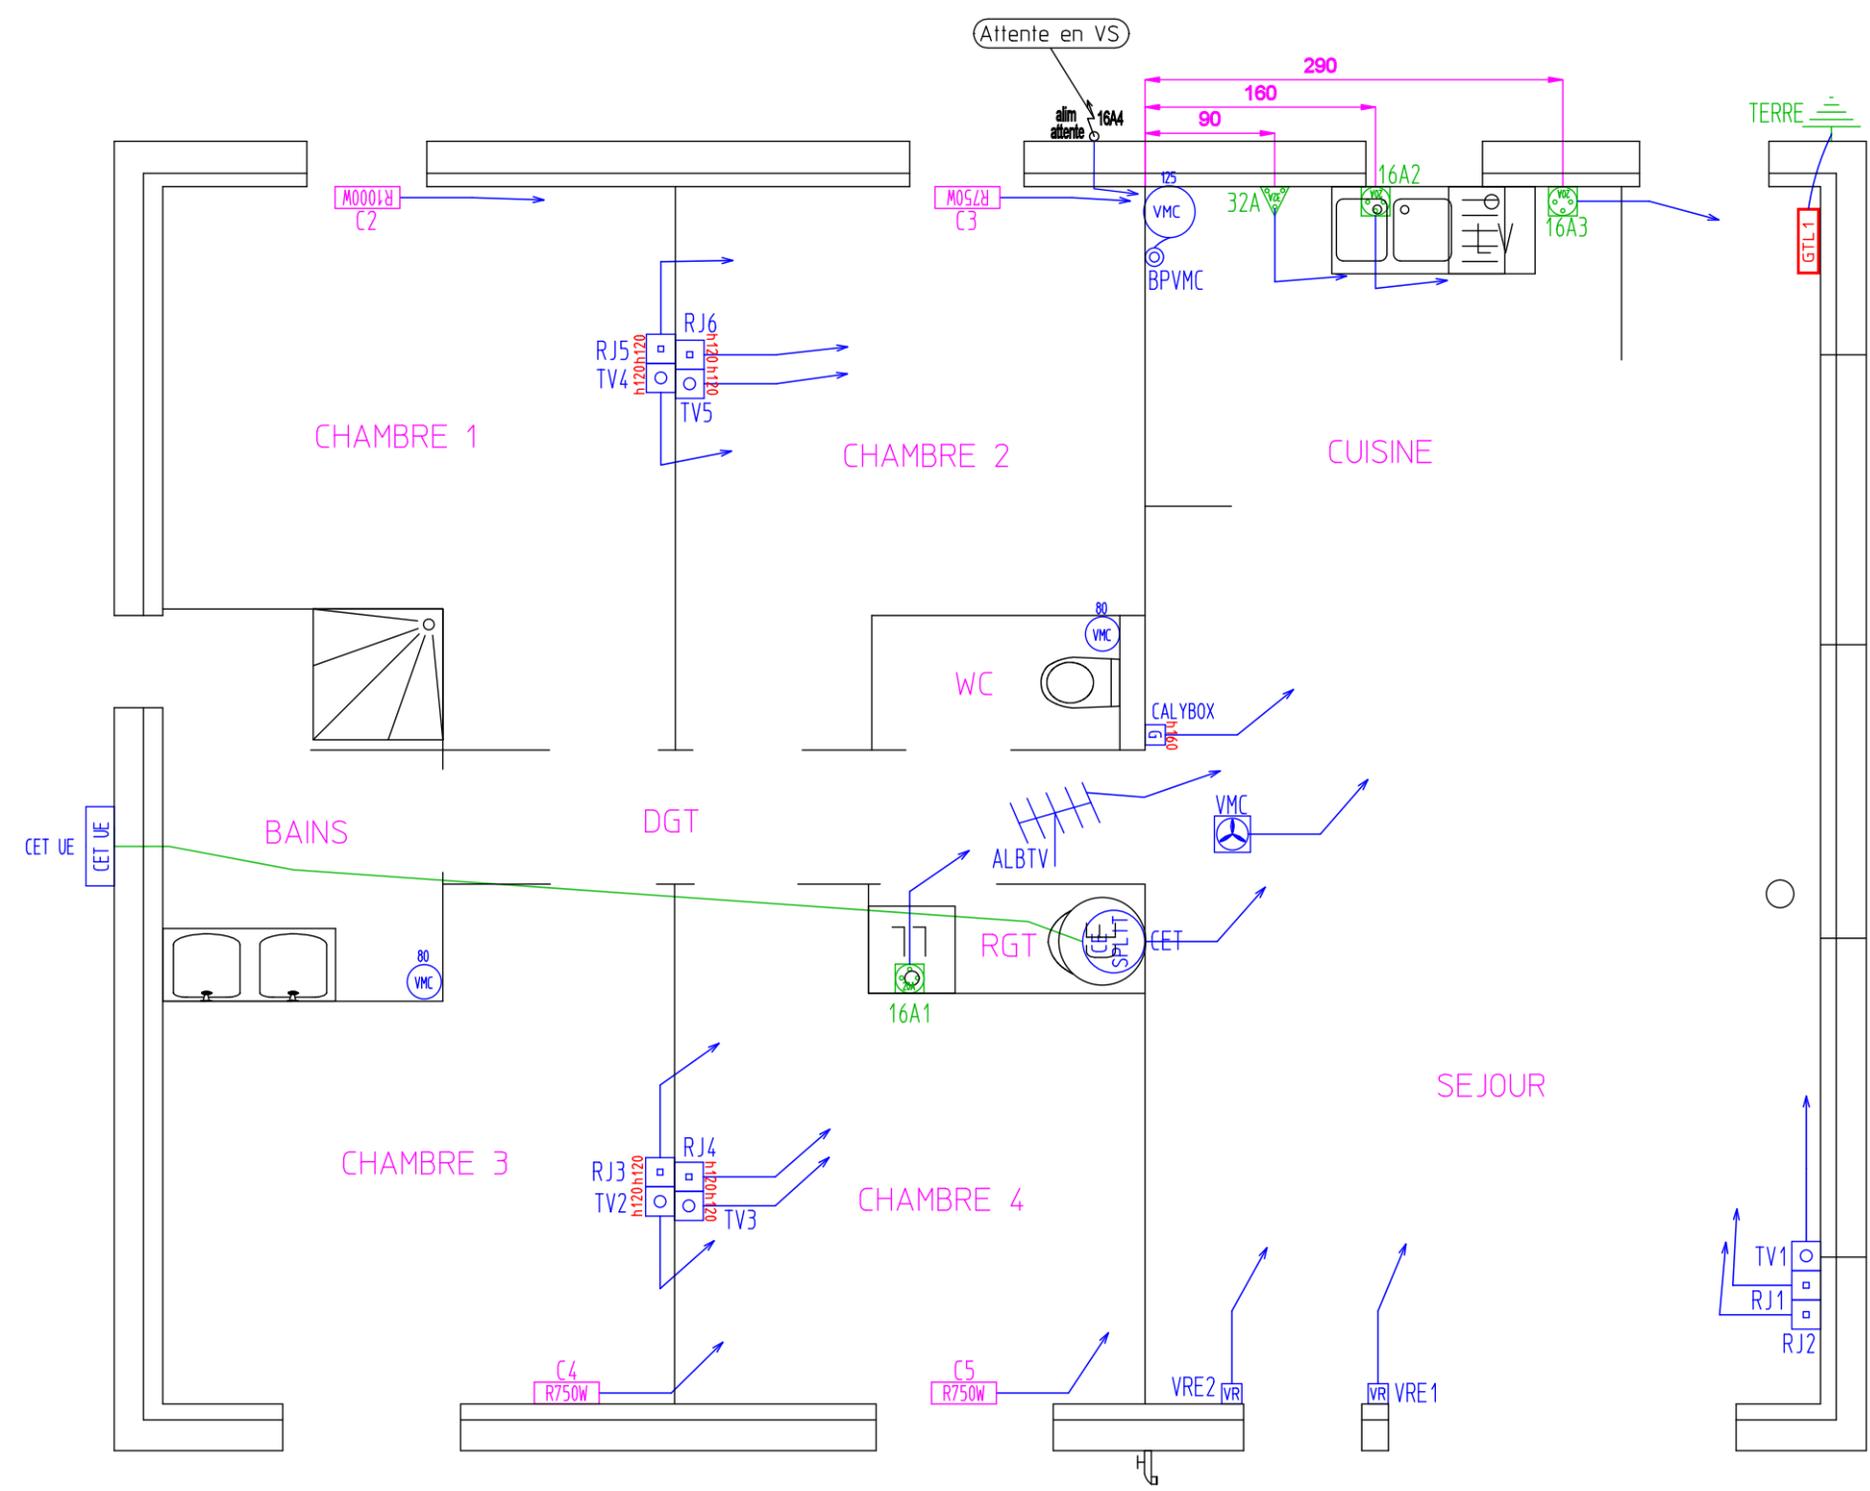

	Attente pour raccordement antenne TV	1
	Bouche de ventilation diam. 125	1
	Bouche de ventilation diam. 80	2
	Chauffe-eau thermodynamique avec split	1
	Unité extérieure chauffe-eau	1
	Commande VMC	1
	Convecteur de chauffage rayonnant 1000W	1
	Convecteur de chauffage rayonnant 750W	3
	Gestionnaire	1
	Prise de courant 20A 2 pôles + Terre	3
	Prise de courant 32A 2 pôles + Terre	1
	Prise RJ45 avec câble grade 3	6
	Prise télévision	5
	Sortie de câble étanche en attente de raccordement	1
	Prise de terre	1
	Ventilation mécanique contrôlée	1
	Volet roulant électrique	2



Préfabrication d'installations électriques  
 Avenue Georges Vachet lieudit Ville Vieille  
 13106 ROUSSET CEDEX  
 Tél. 04.42.61.58.10  
 E-mail : contact@prefinelec.fr

Référence dossier : **DAVIDE**  
 Titre du folio : **RDC**

Client :	MFC 83	Echelle / Scale :	1 / 50	Ind. / Revision :	RS
Batiment :		Date :	14/12/2017	Folio / Page :	2
Niveau :		Précédent / Previous :	1	Suivant / Next :	3