


hauteur app. sauf indication sur plan

- interrupteur h=120
- prise h=30
- applique h=180

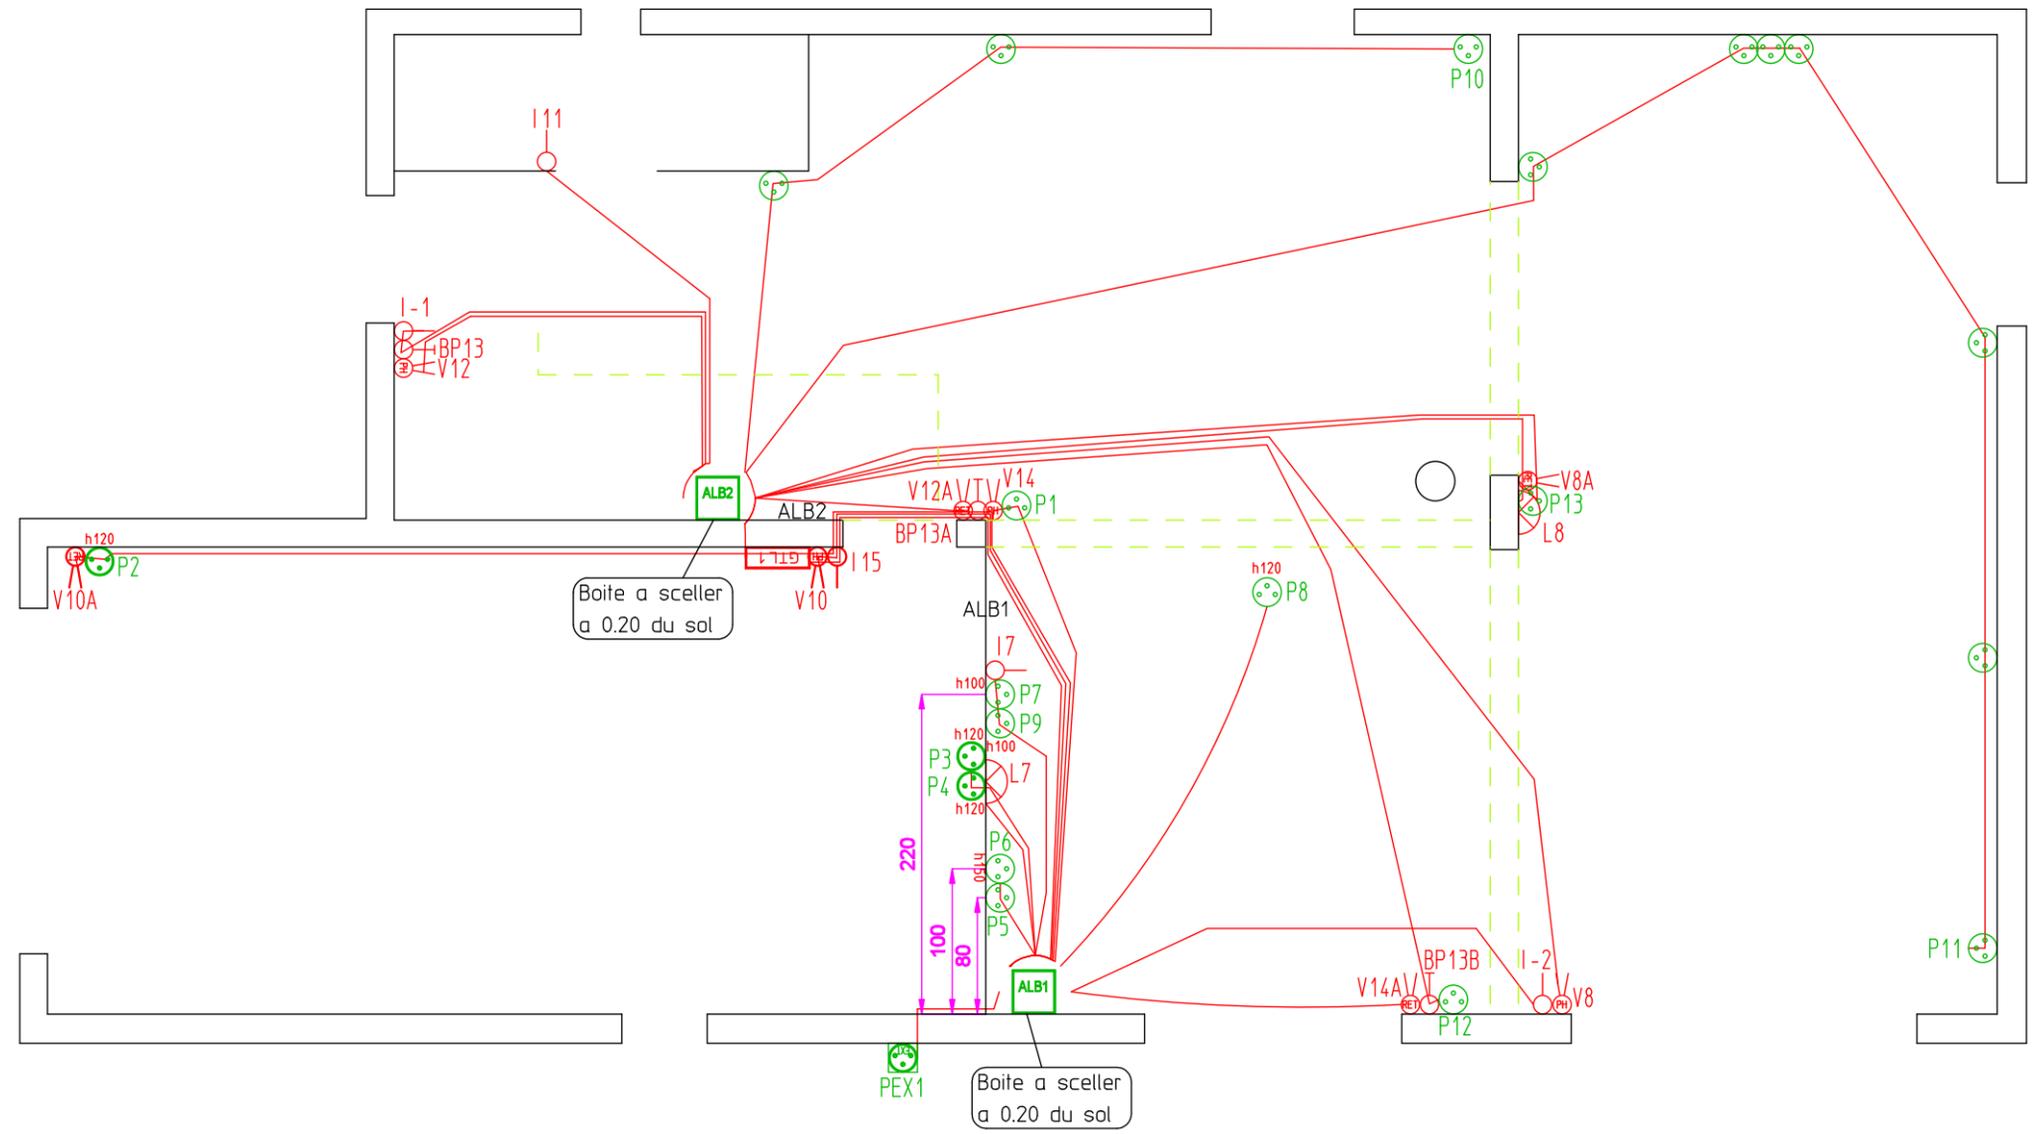

	Applique mural	2
	Bouton poussoir	3
	Interrupteur simple allumage	4
	Interrupteur simple allumage étanche	1
	Interrupteur simple Va-et-Vient	6
	Interrupteur simple Va-et-Vient étanche	2
	Prise de courant 16A 2 pôles + Terre	18
	Prise de courant 16A 2 pôles + Terre étanche	3
	Prise de courant 16A 2 pôles + Terre étanche encastrée	1

Plaque double
 Plaque triple
 Plaque quadruple



Préfabrication d'installations électriques
 Avenue Georges Vachet lieudit Ville Vieille
 13106 ROUSSET CEDEX
 Tél. 04.42.61.58.10
 E-mail : contact@prefinelec.fr

Référence dossier :
GERBOIN

Titre du folio :
RDC

Client :
LA PROVENCE

Batiment :
 Date : 13/11/2017

Niveau :

Echelle / Scale :
1 / 50

Ind. / Revision :
RS


Folio / Page :
3

Précédent / Previous :
2

Suivant / Next :
4

hauteur app. sauf indication sur plan

- interrupteur h=120
- prise h=30
- applique h=180

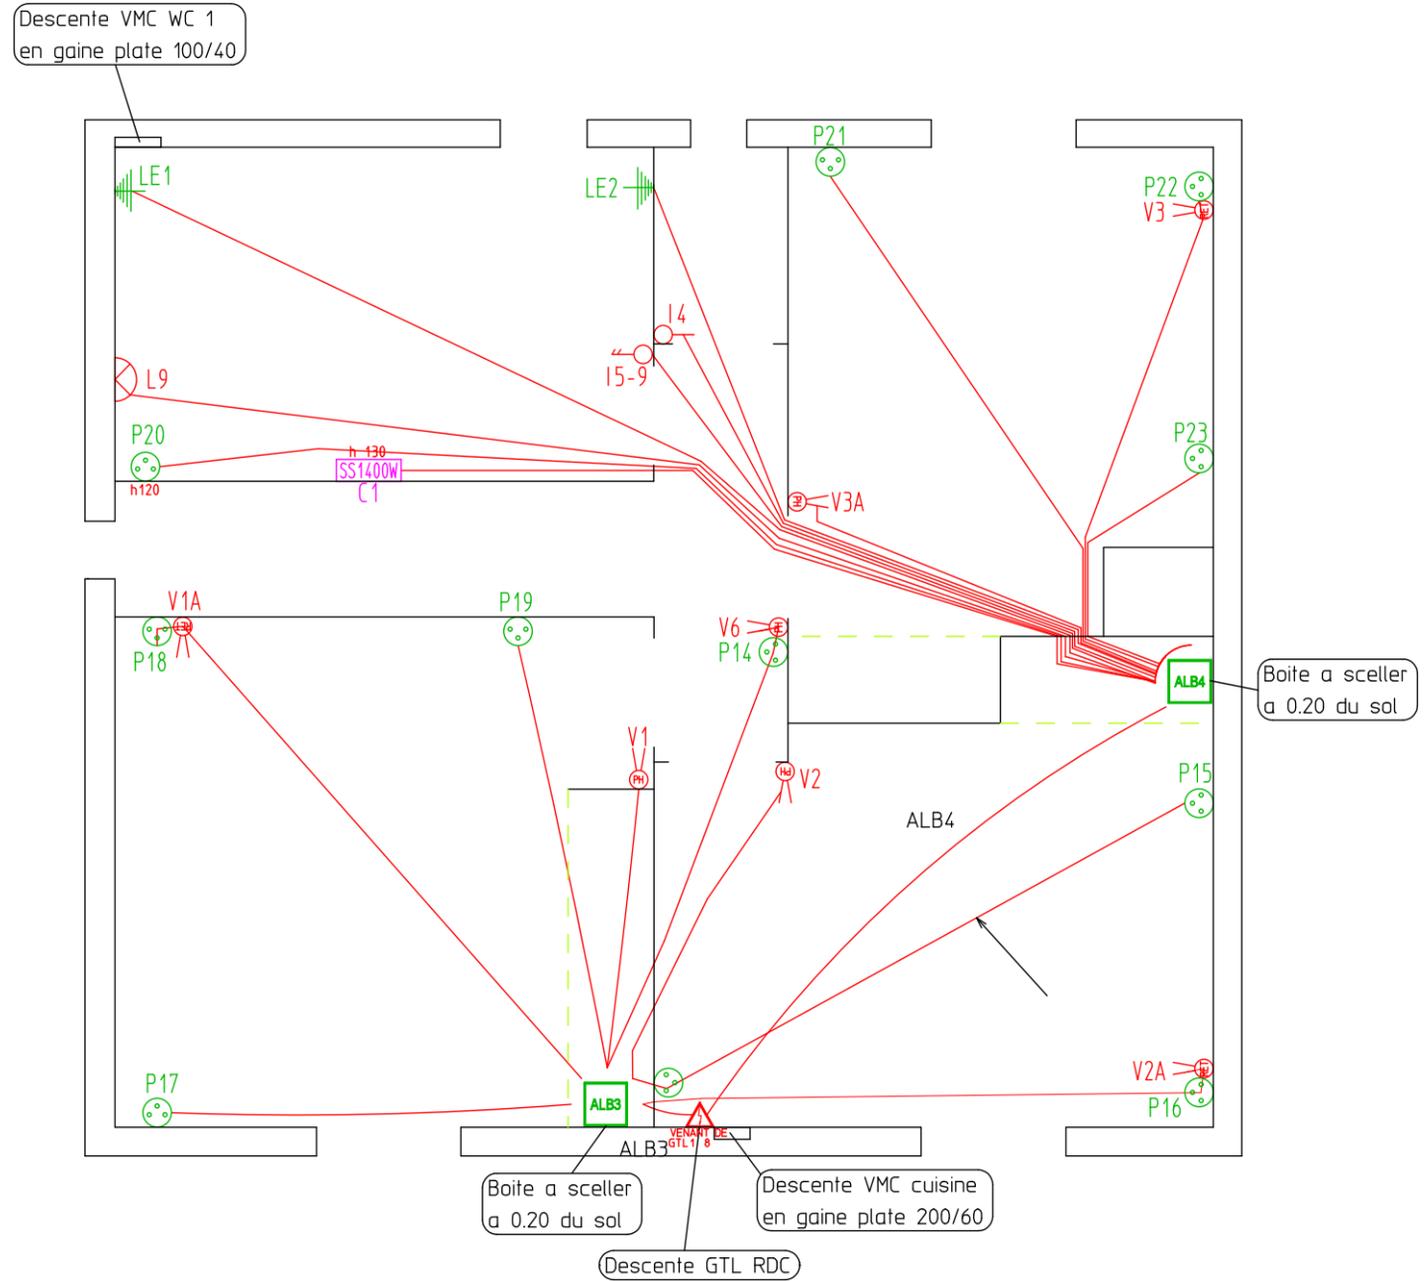

	Applique mural	1
	Interrupteur double allumage	1
	Interrupteur simple allumage	1
	Interrupteur simple Va-et-Vient	7
	Liaison équipotentielle	2
	Prise de courant 16A 2 pôles + Terre	11
	Sèche serviette 1400W (ventilo)	1

Plaque double
 Plaque triple
 Plaque quadruple



Préfabrication d'installations électriques
 Avenue Georges Vachet lieudit Ville Vieille
 13106 ROUSSET CEDEX
 Tél. 04.42.61.58.10
 E-mail : contact@prefinelec.fr

Référence dossier : GERBOIN
 Titre du folio : ETAGE


Client : LA PROVENCE
 Batiment :
 Date : 13/11/2017
 Niveau :

Echelle / Scale : 1 / 50
 Ind. / Revision : RS
 Folio / Page : 4
 Précédent / Previous : 3
 Suivant / Next : 5

hauteur app. sauf indication sur plan	
- interrupteur	h=120
- prise	h=30
- applique	h=180

----- Gaine a ramener par le sol

----- Gaine a ramener par le sol de l'étage

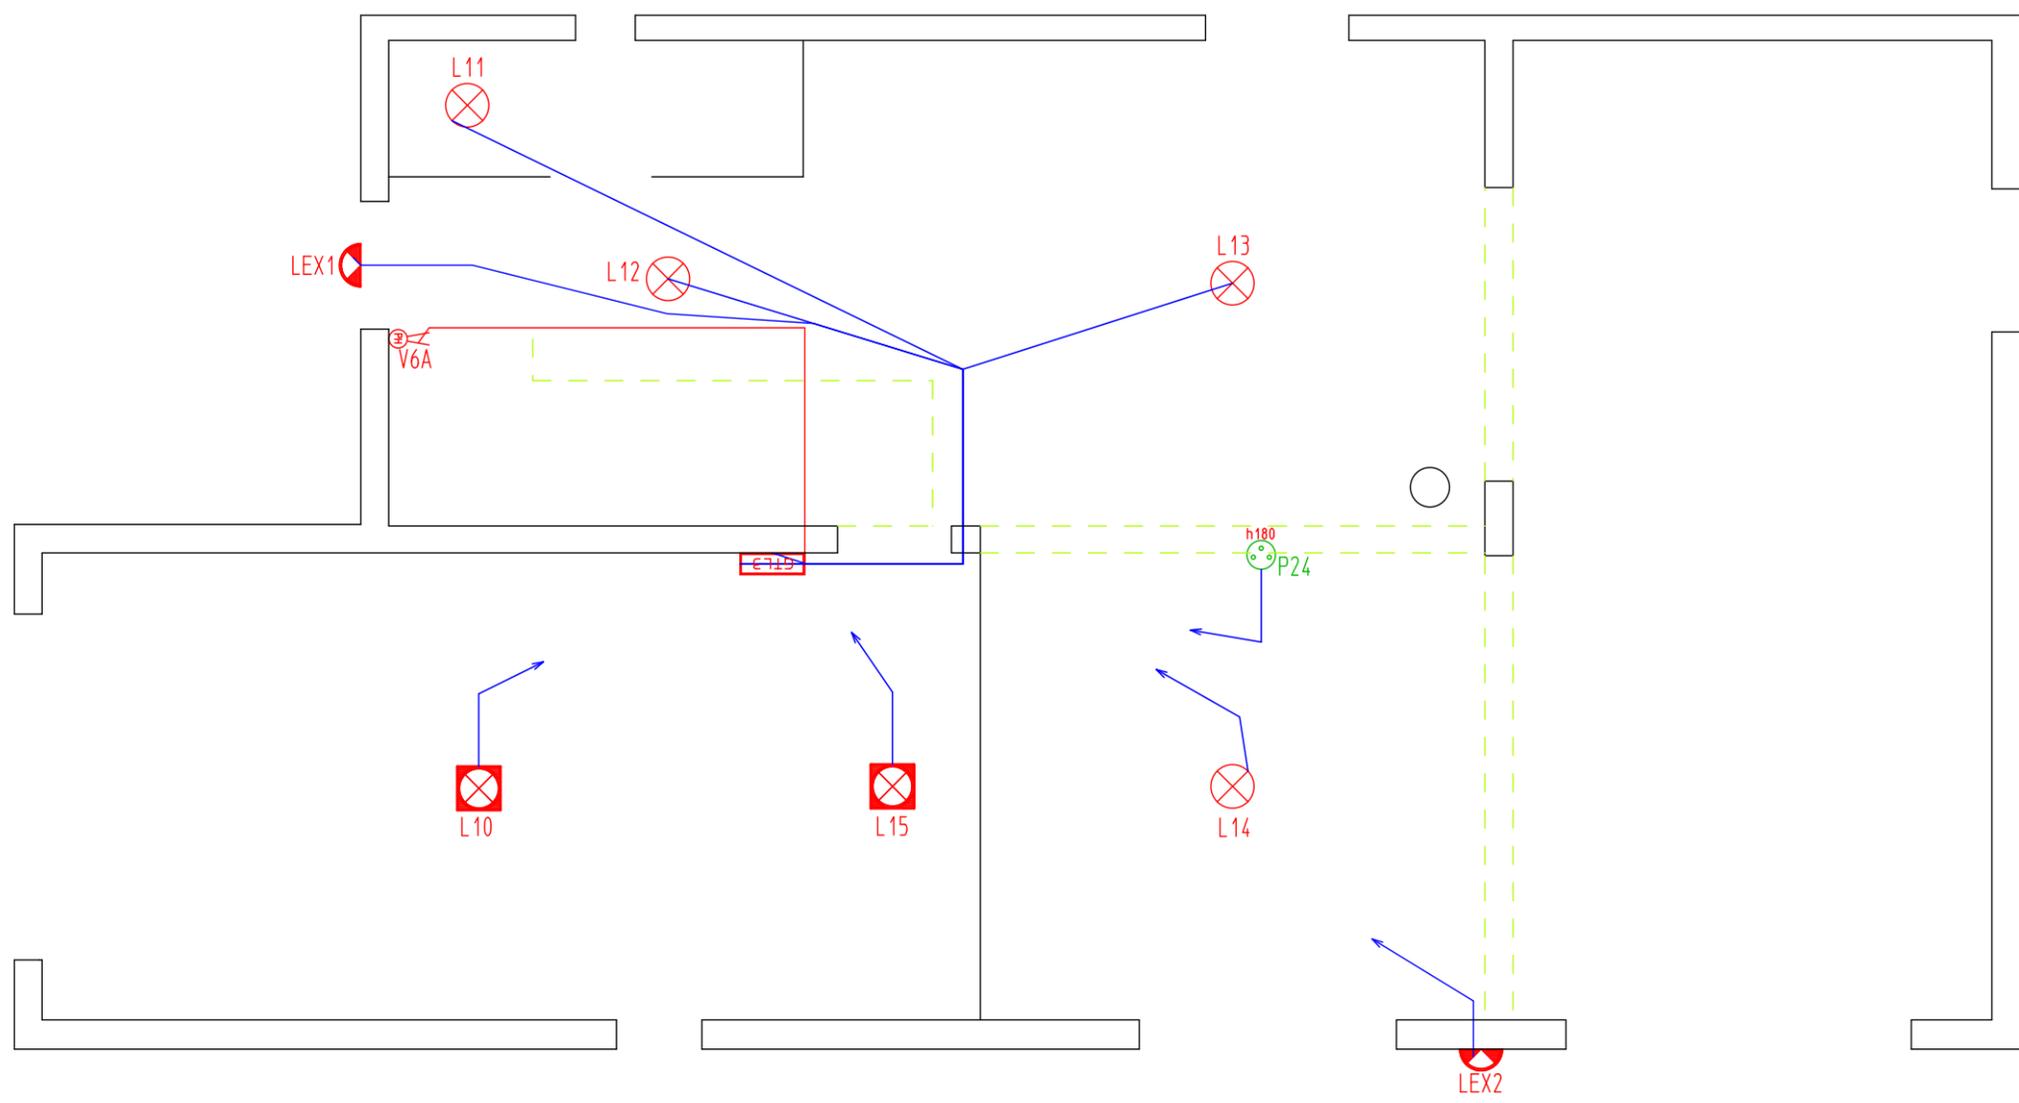

	Applique mural étanche extérieur	2
	Interrupteur simple Va-et-Vient	1
	Prise de courant 16A 2 pôles + Terre	1
	Point lumineux	4
	Point lumineux étanche local	2



Préfabrication d'installations électriques
 Avenue Georges Vachet lieudit Ville Vieille
 13106 ROUSSET CEDEX
 Tél. 04.42.61.58.10
 E-mail : contact@prefinelec.fr

Référence dossier :
GERBOIN

Titre du folio :
RDC

Client :
LA PROVENCE

Batiment :
 Date : 13/11/2017


Niveau :

Echelle / Scale	Ind. / Revision
1 / 50	RS
Folio / Page	
5	
Précédent / Previous	Suivant / Next
4	6

hauteur app. sauf indication sur plan

- interrupteur h=120
- prise h=30
- applique h=180

----- Gaine a ramener par le sol

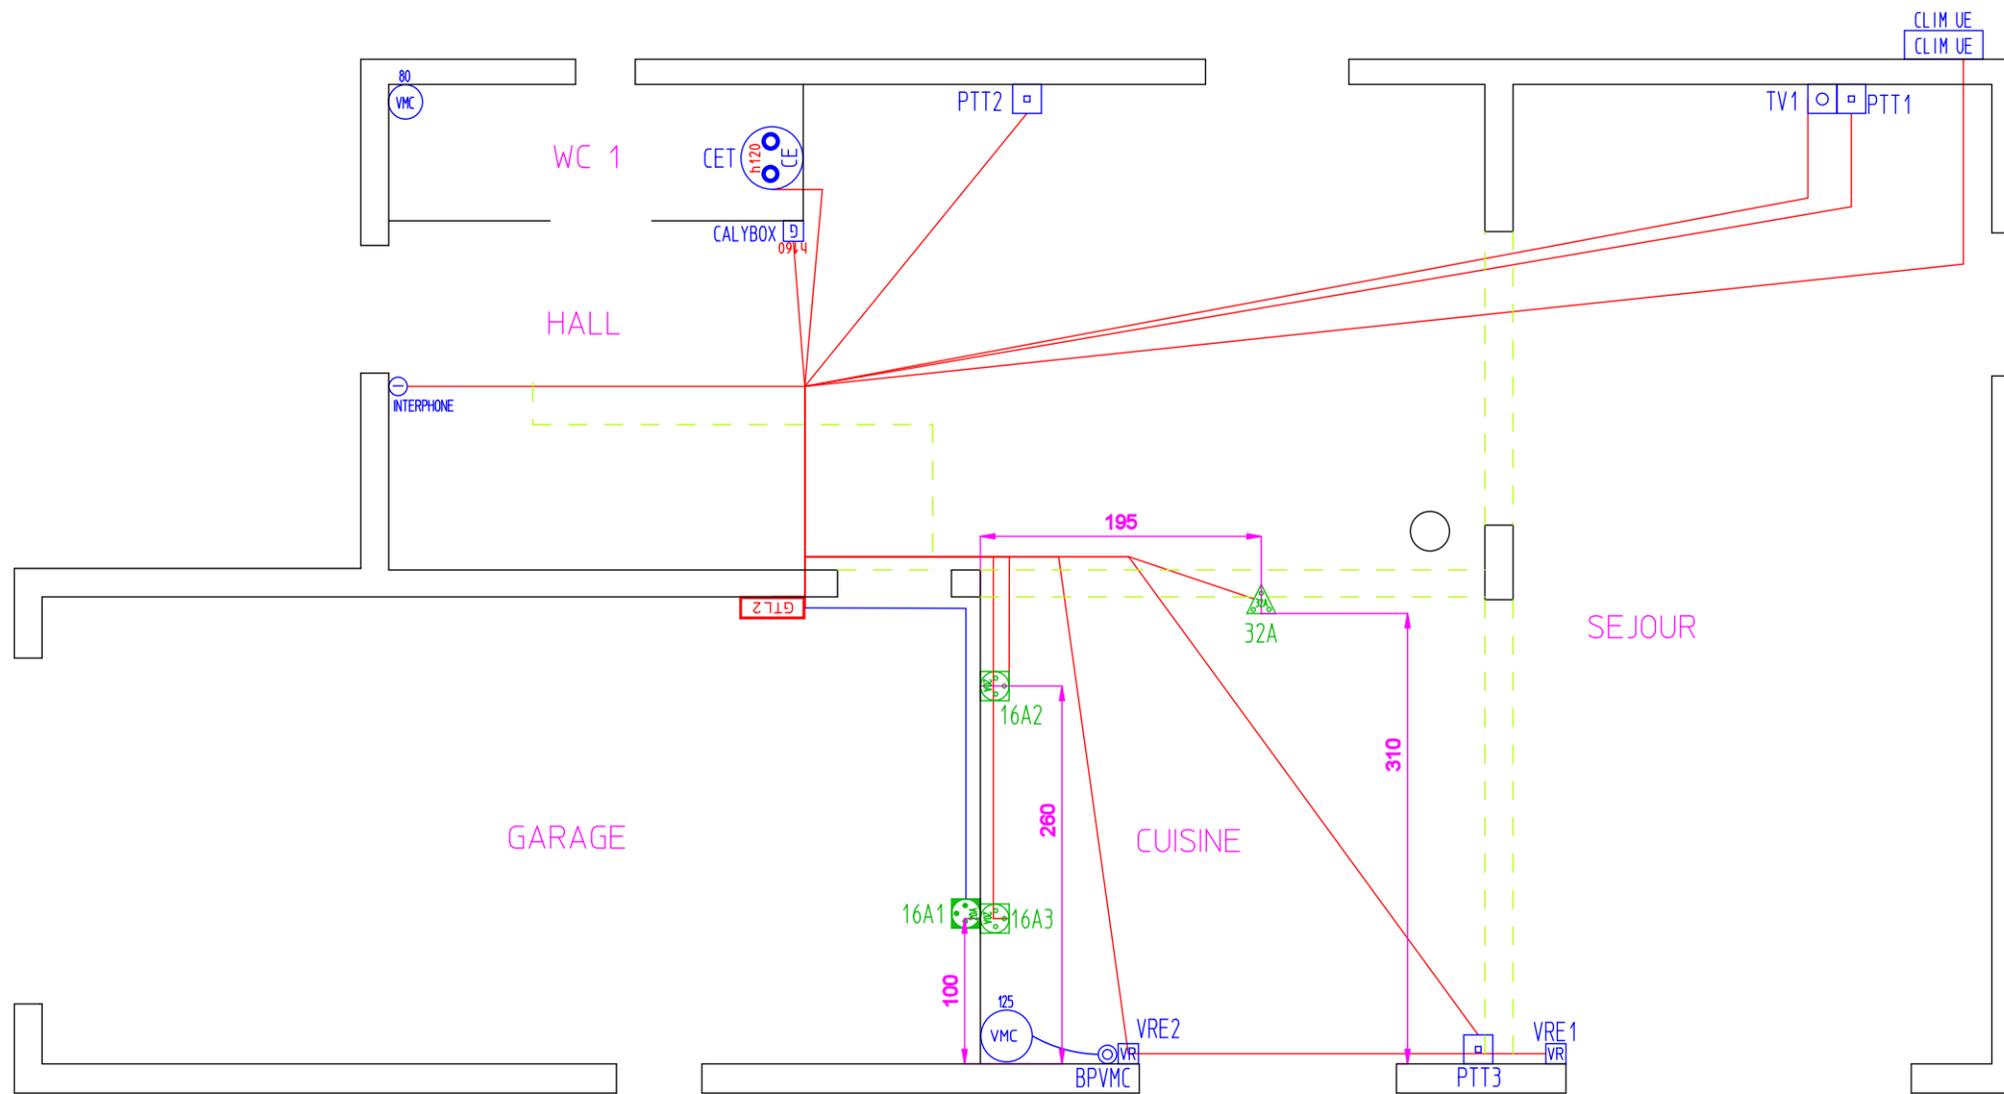

	Bouche de ventilation diam. 125	1
	Bouche de ventilation diam. 80	1
	Chauffe-eau CALYPSO	1
	Gestionnaire	1
	Attente interphone	1
	Prise de courant 20A 2 pôles + Terre	2
	Prise de courant 20A 2 pôles + Terre étanche	1
	Prise de courant 32A 2 pôles + Terre	1
	Prise RJ45 avec cable PTT 4P298	3
	Prise télévision	1
	Volet roulant électrique	2
	Commande VMC	1
	Unité extérieure CLIM	1



Préfabrication d'installations électriques
 Avenue Georges Vachet lieudit Ville Vieille
 13106 ROUSSET CEDEX
 Tél. 04.42.61.58.10
 E-mail : contact@prefinelec.fr

Référence dossier : GERBOIN
 Titre du folio : RDC


Client : LA PROVENCE
 Batiment :
 Date : 13/11/2017
 Niveau :

Echelle / Scale : 1 / 50
 Ind. / Revision : RS
 Folio / Page : 6
 Précédent / Previous : 5
 Suivant / Next : 7

hauteur app. sauf indication sur plan

- interrupteur h=120
- prise h=30
- applique h=180

----- Gaine a ramener par le sol

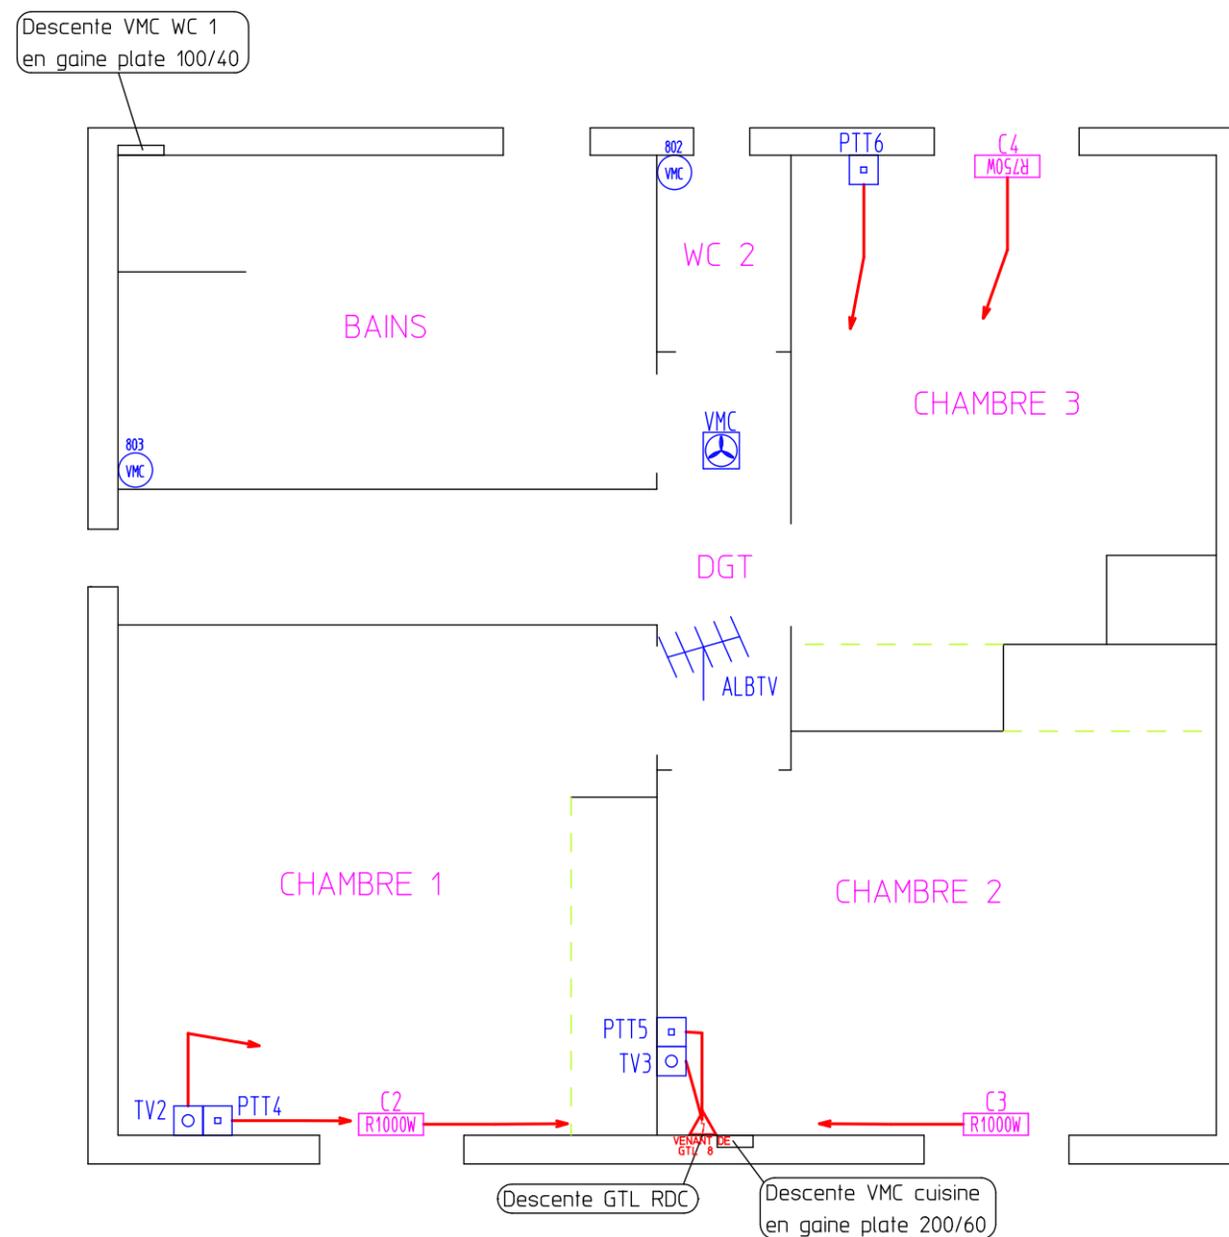

	Attente pour raccordement antenne TV	1
	Bouche de ventilation diam. 80	2
	Convecteur de chauffage rayonnant 1000W	2
	Convecteur de chauffage rayonnant 750W	1
	Prise RJ45 avec cable PTT 4P298	3
	Prise télévision	2
	Ventilation mecanique controlée	1