


diamètre de perçage pour placo

- boîtier d'encastrement D67
- douille DCL en plafond D67
- douille DCL en applique D54

hauteur app. sauf indication sur plan

- interrupteur h=120
- prise h=30
- applique h=180

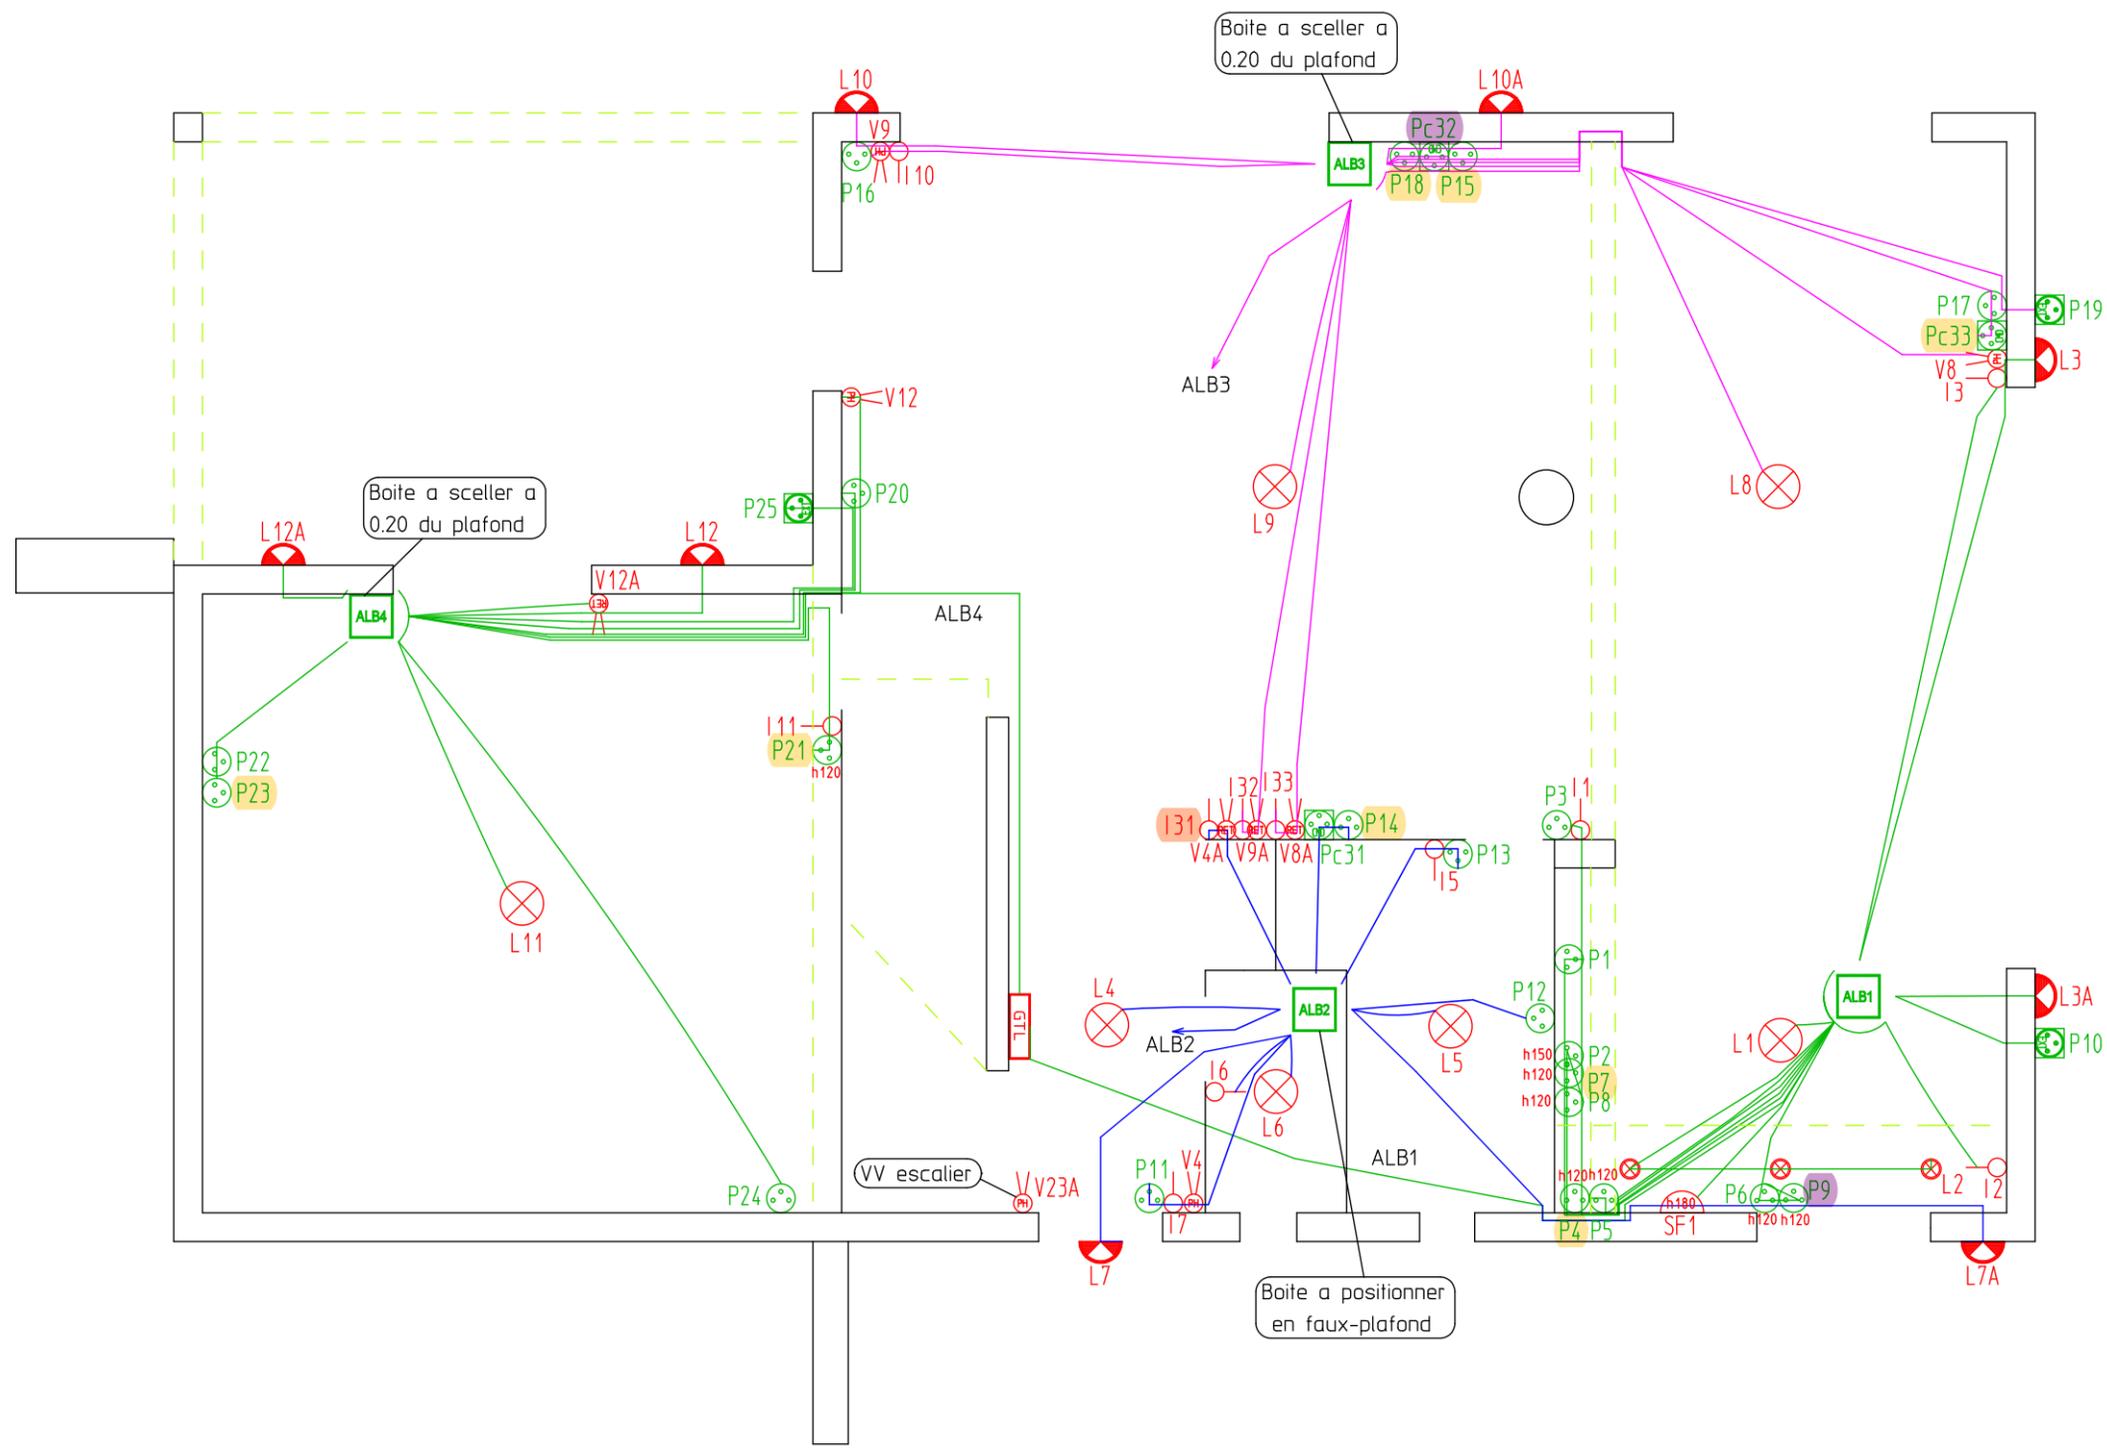

	Applique mural étanche extérieur	8
	Interrupteur simple allumage	11
	Interrupteur simple Va-et-Vient	9
	Prise de courant 16A 2 pôles + Terre	22
	Prise de courant 16A 2 pôles + Terre commandée	3
	Prise de courant 16A 2 pôles + Terre étanche encastrée	3
	Point lumineux	7
	Sortie de câble en attente de raccordement	1
	Spot lumineux étanche 230V	3

- Plaque double horizontale
- Plaque double verticale
- Plaque triple



Préfabrication d'installations électriques
 Avenue Georges Vachet lieudit Ville Vieille
 13106 ROUSSET CEDEX
 Tél. 04.42.61.58.10
 E-mail : contact@prefinelec.fr

Référence dossier : HEDON
 Titre du folio : RDC

Client : PROMOSUD
 Batiment :
 Niveau :
 Date : 12/09/2019


Echelle / Scale : 1 / 50
 Ind. / Revision : RS
 Folio / Page : 1
 Précédent / Previous : /
 Suivant / Next : 2

hauteur app. sauf indication sur plan

- interrupteur h=120
- prise h=30
- applique h=180

diamètre de perçage pour placo

- boîtier d'encastrement D67
- douille DCL en plafond D67
- douille DCL en applique D54

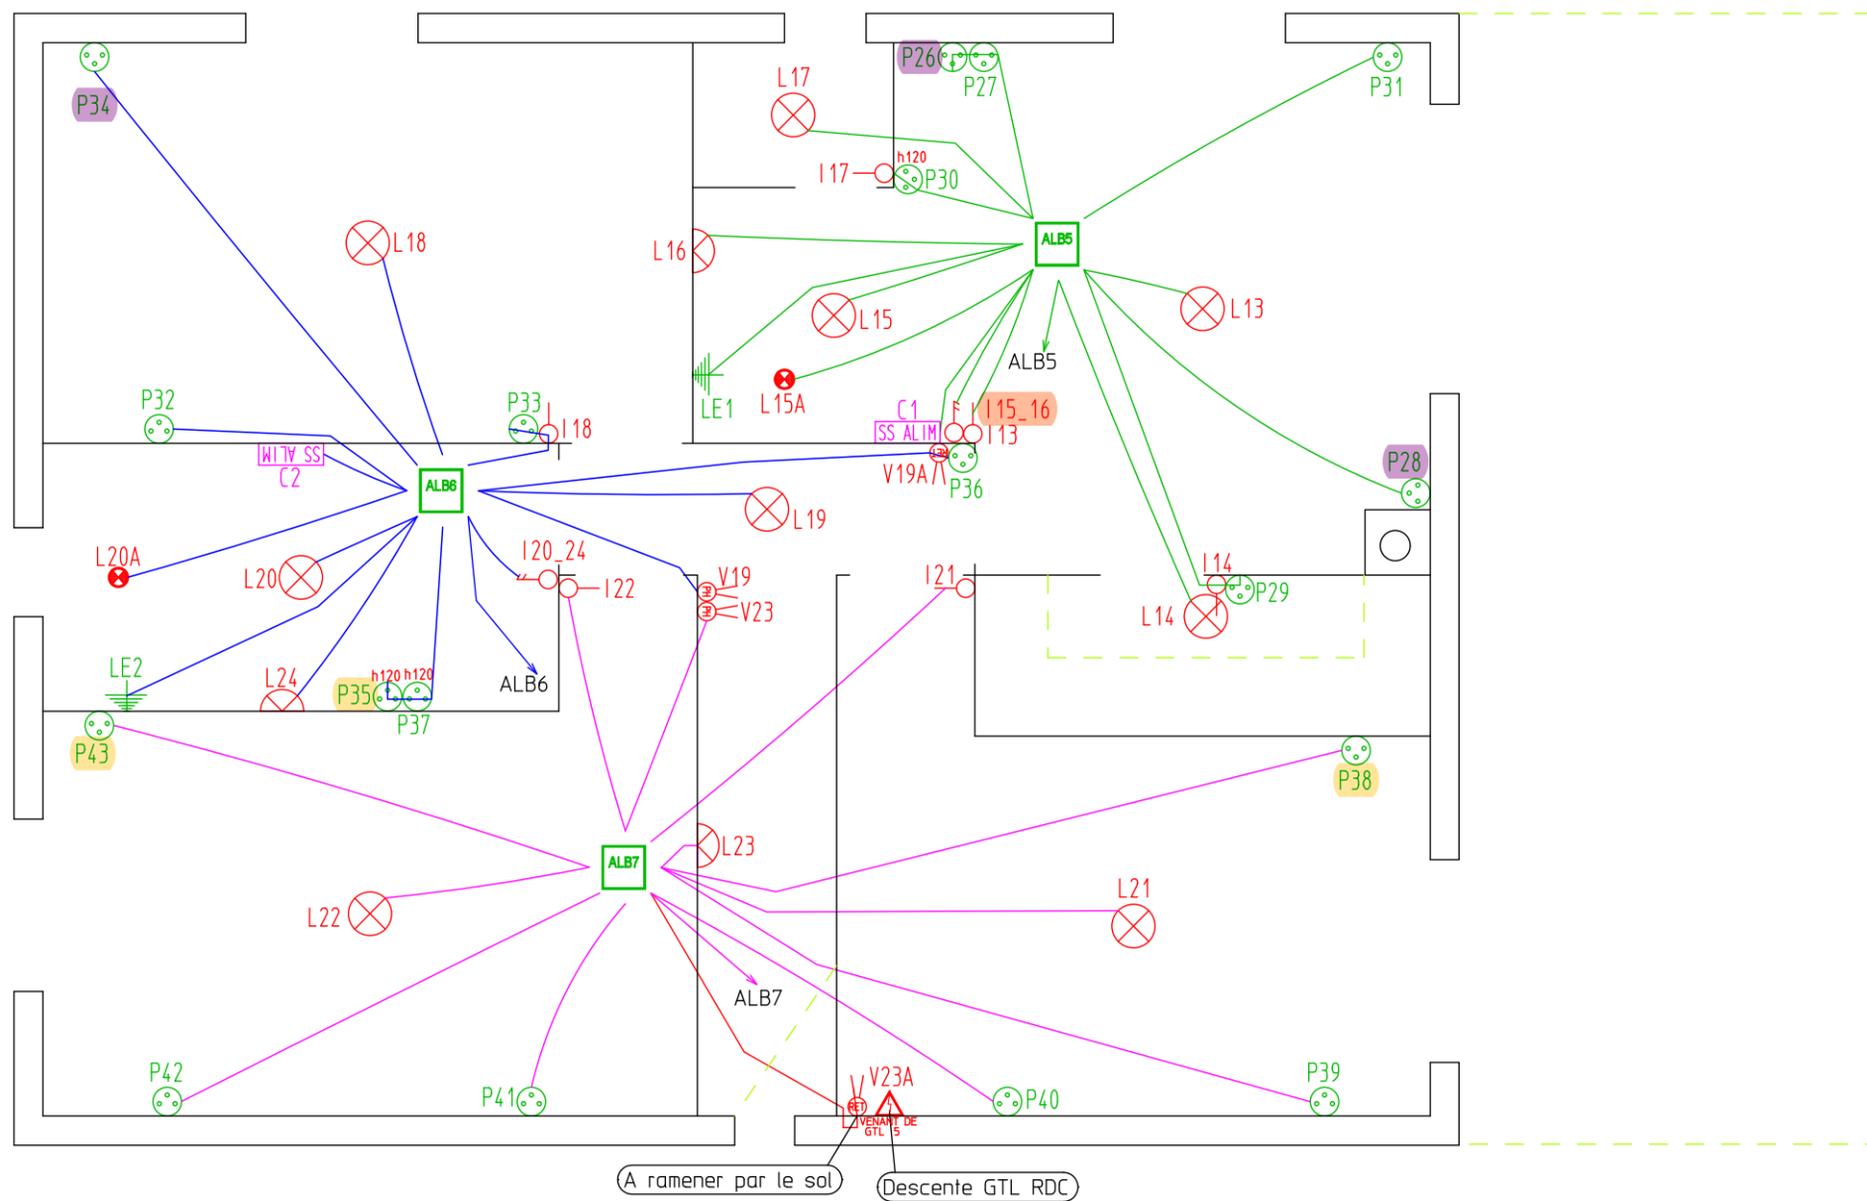

	Applique mural	3
	Interrupteur double allumage	2
	Interrupteur simple allumage	6
	Interrupteur simple Va-et-Vient	4
	Liaison équipotentielle	2
	Prise de courant 16A 2 pôles + Terre	18
	Point lumineux	9
	Sèche serviette en attente	2
	Spot lumineux étanche hydro 12V	2

Plaque double horizontale

Plaque double verticale

Plaque triple



Préfabrication d'installations électriques

Avenue Georges Vachet lieudit Ville Vieille
13106 ROUSSET CEDEX

Tél. 04.42.61.58.10
E-mail : contact@prefinelec.fr

Référence dossier :

HEDON

Titre du folio :

ETAGE

Client :

PROMOSUD

Batiment :

Date

12/09/2019

Niveau :

Echelle / Scale

1 / 50

Ind. / Revision

RS

Folio / Page

2

Précédent / Previous

1

Suivant / Next


3

hauteur app. sauf indication sur plan

- interrupteur h=120
- prise h=30
- applique h=180

diamètre de perçage pour placo

- boîtier d'encastrement D67
- douille DCL en plafond D67
- douille DCL en applique D54

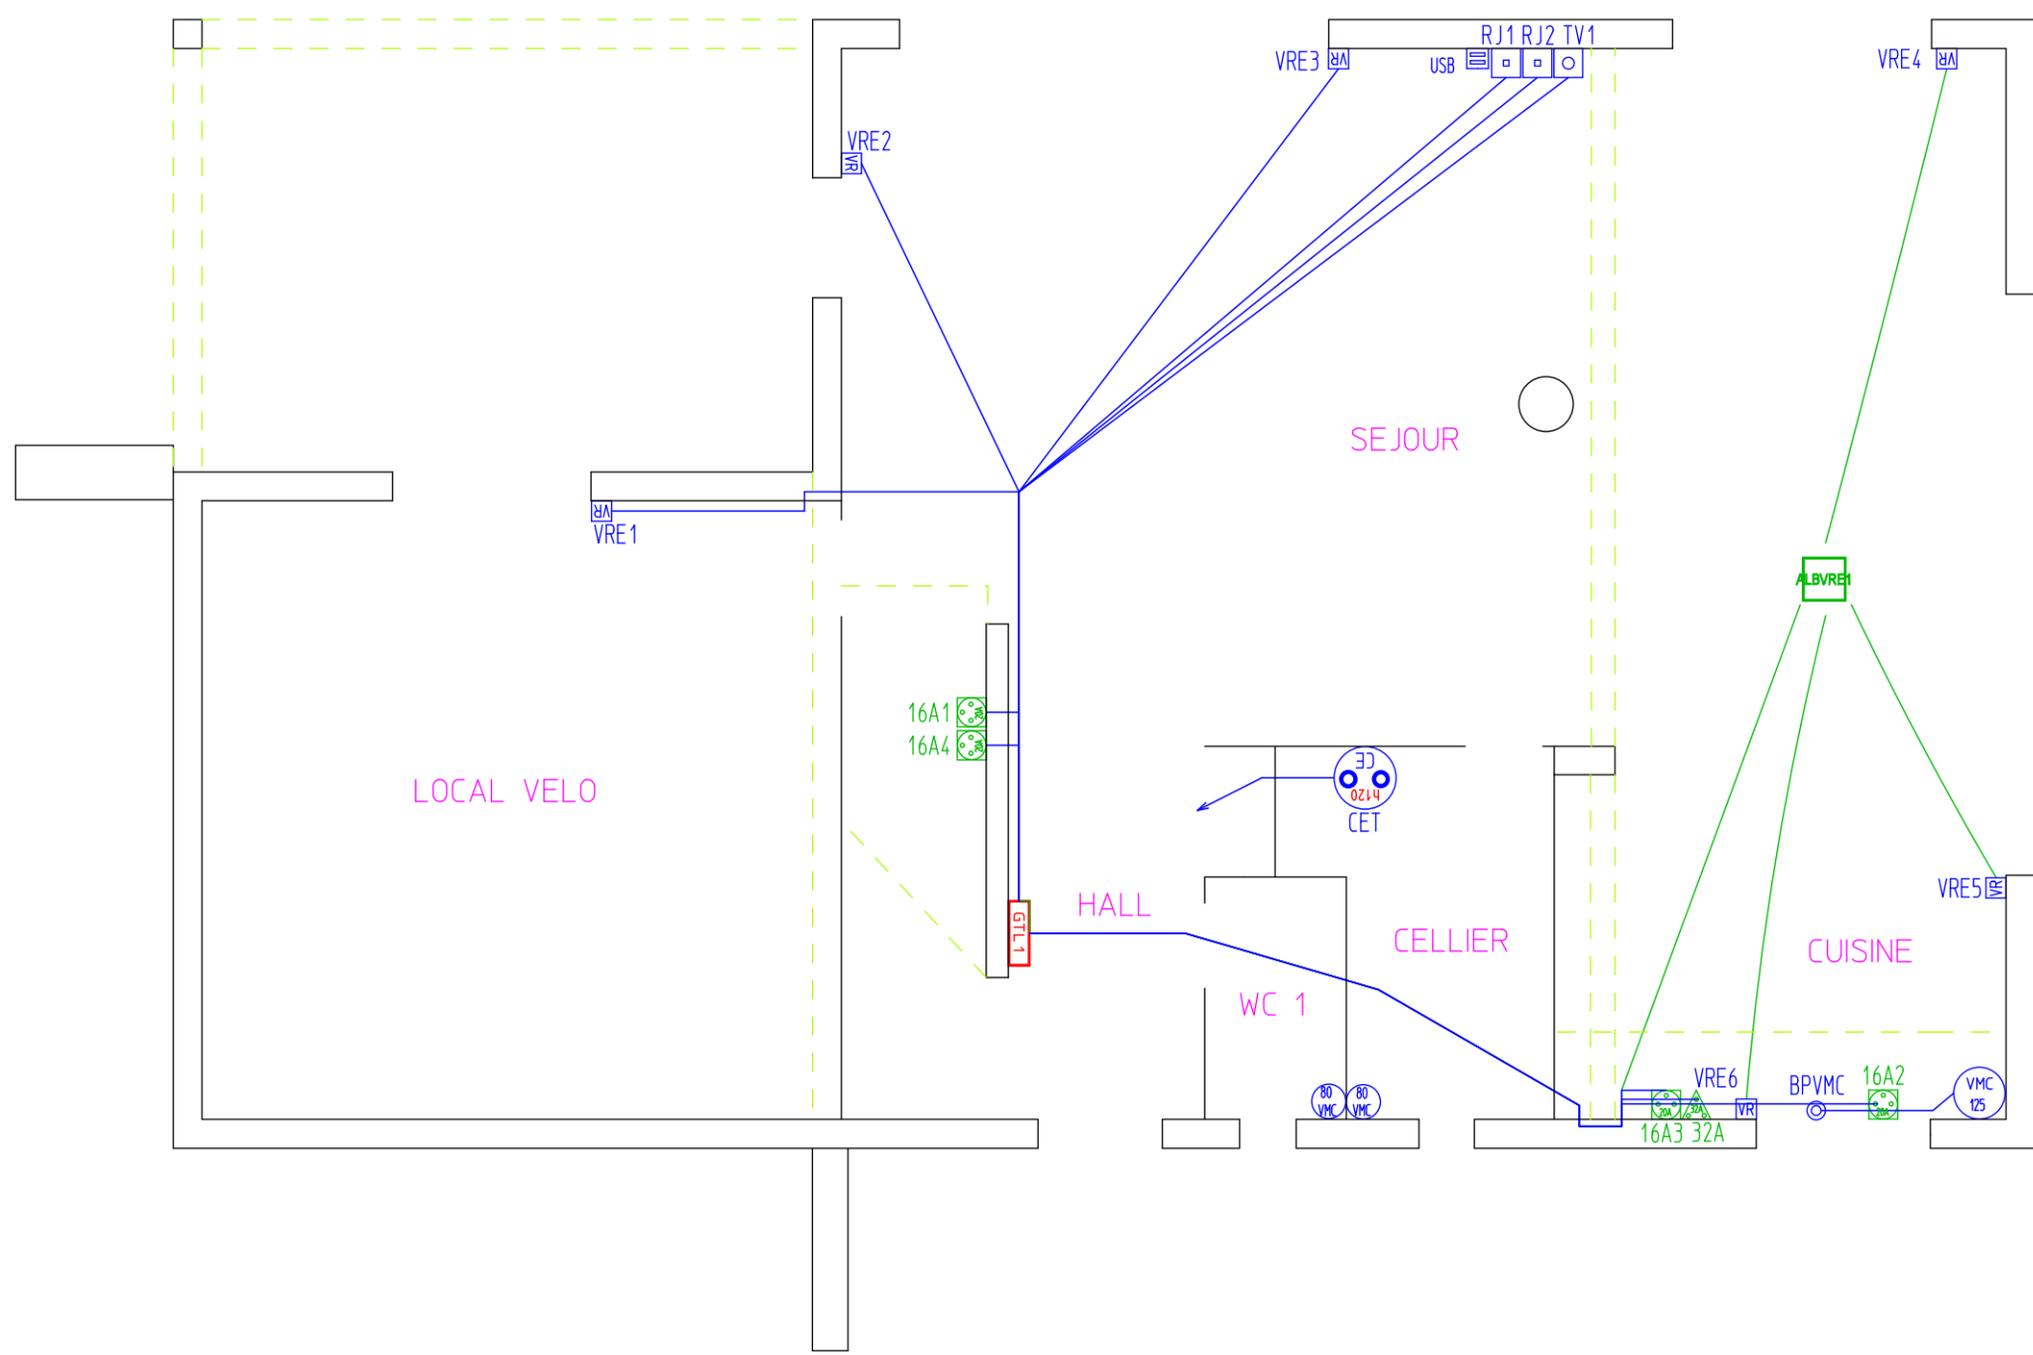

	Bouche de ventilation diam. 125	1
	Bouche de ventilation diam. 80	2
	Chauffe-eau CALYPSO	1
	Commande VMC	1
	Prise de courant 20A 2 pôles + Terre	4
	Prise de courant 32A 2 pôles + Terre	1
	Prise RJ45 avec câble grade 3	2
	Prise télévision	1
	Prise-chargeur USB double	1
	Volet roulant électrique	6



Préfabrication d'installations électriques
 Avenue Georges Vachet lieudit Ville Vieille
 13106 ROUSSET CEDEX
 Tél. 04.42.61.58.10
 E-mail : contact@prefinelec.fr

Référence dossier :
HEDON

Titre du folio :
RDC

Client :
PROMOSUD

Batiment :
 Date : 12/09/2019

Niveau :


Echelle / Scale : 1 / 50
 Ind. / Revision : RS

Folio / Page : 3

Précédent / Previous : 2
 Suivant / Next : 4

- hauteur app. sauf indication sur plan
- interrupteur h=120
 - prise h=30
 - applique h=180

- diamètre de perçage pour placo
- boîtier d'encastrement D67
 - douille DCL en plafond D67
 - douille DCL en applique D54

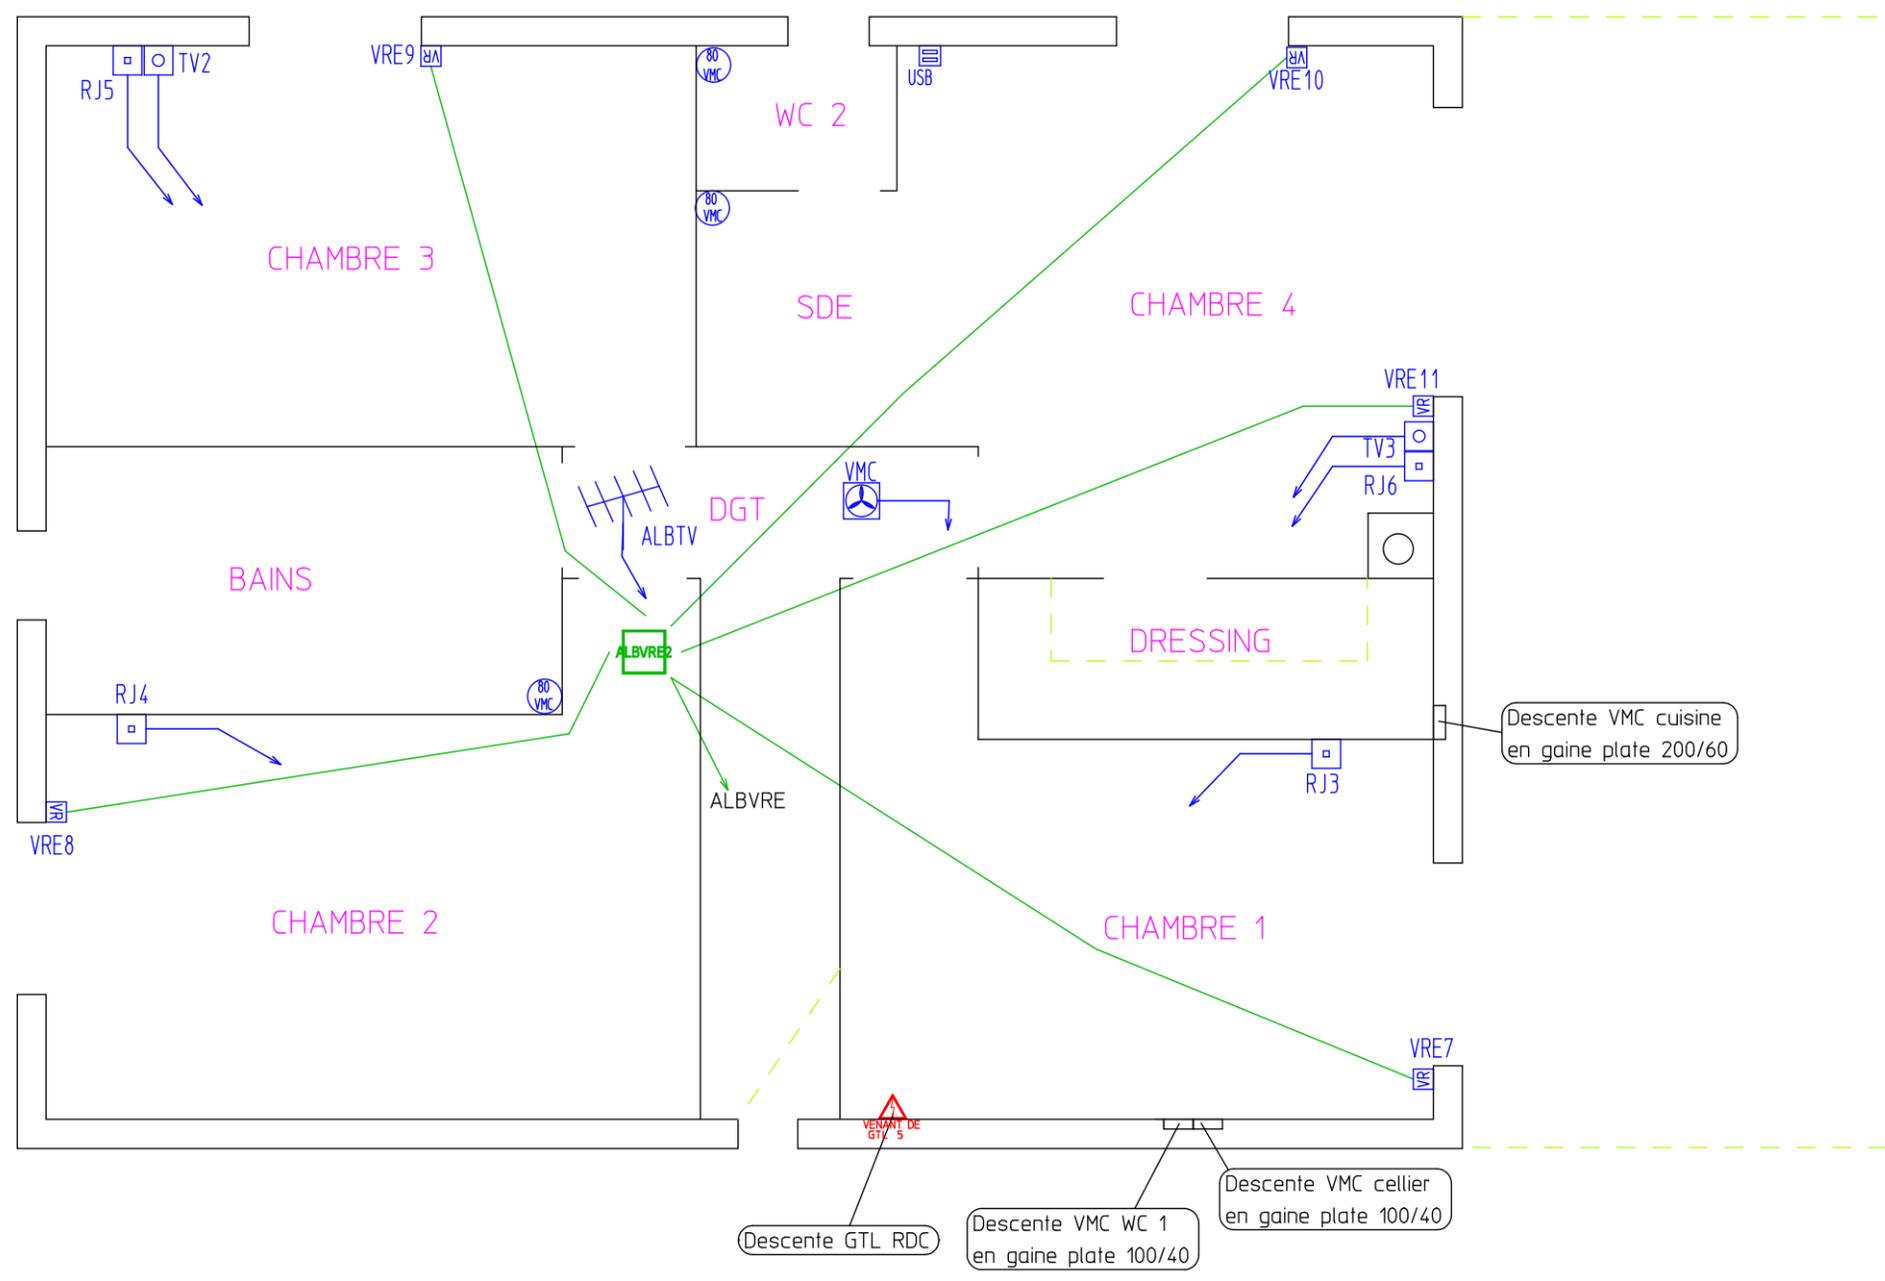

	Attente pour raccordement antenne TV	1
	Bouche de ventilation diam. 80	3
	Prise RJ45 avec câble grade 3	4
	Prise télévision	2
	Prise-chargeur USB double	1
	Ventilation mécanique contrôlée	1
	Volet roulant électrique	5



Préfabrication d'installations électriques
 Avenue Georges Vachet lieudit Ville Vieille
 13106 ROUSSET CEDEX
 Tél. 04.42.61.58.10
 E-mail : contact@prefinelec.fr

Référence dossier :
HEDON

Titre du folio :
ETAGE

Client :	PROMOSUD		Echelle / Scale	1 / 50	Ind. / Revision	RS
Batiment :	Date	12/09/2019	Folio / Page		4	
Niveau :			Précédent / Previous	3	Suivant / Next	5